



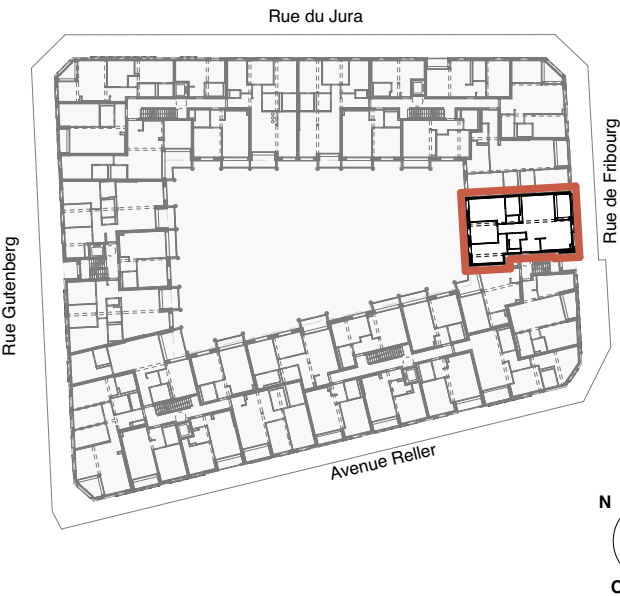

BÂTIMENT A

LOTS A103 - A203 - A303 - A403
4 PIÈCES

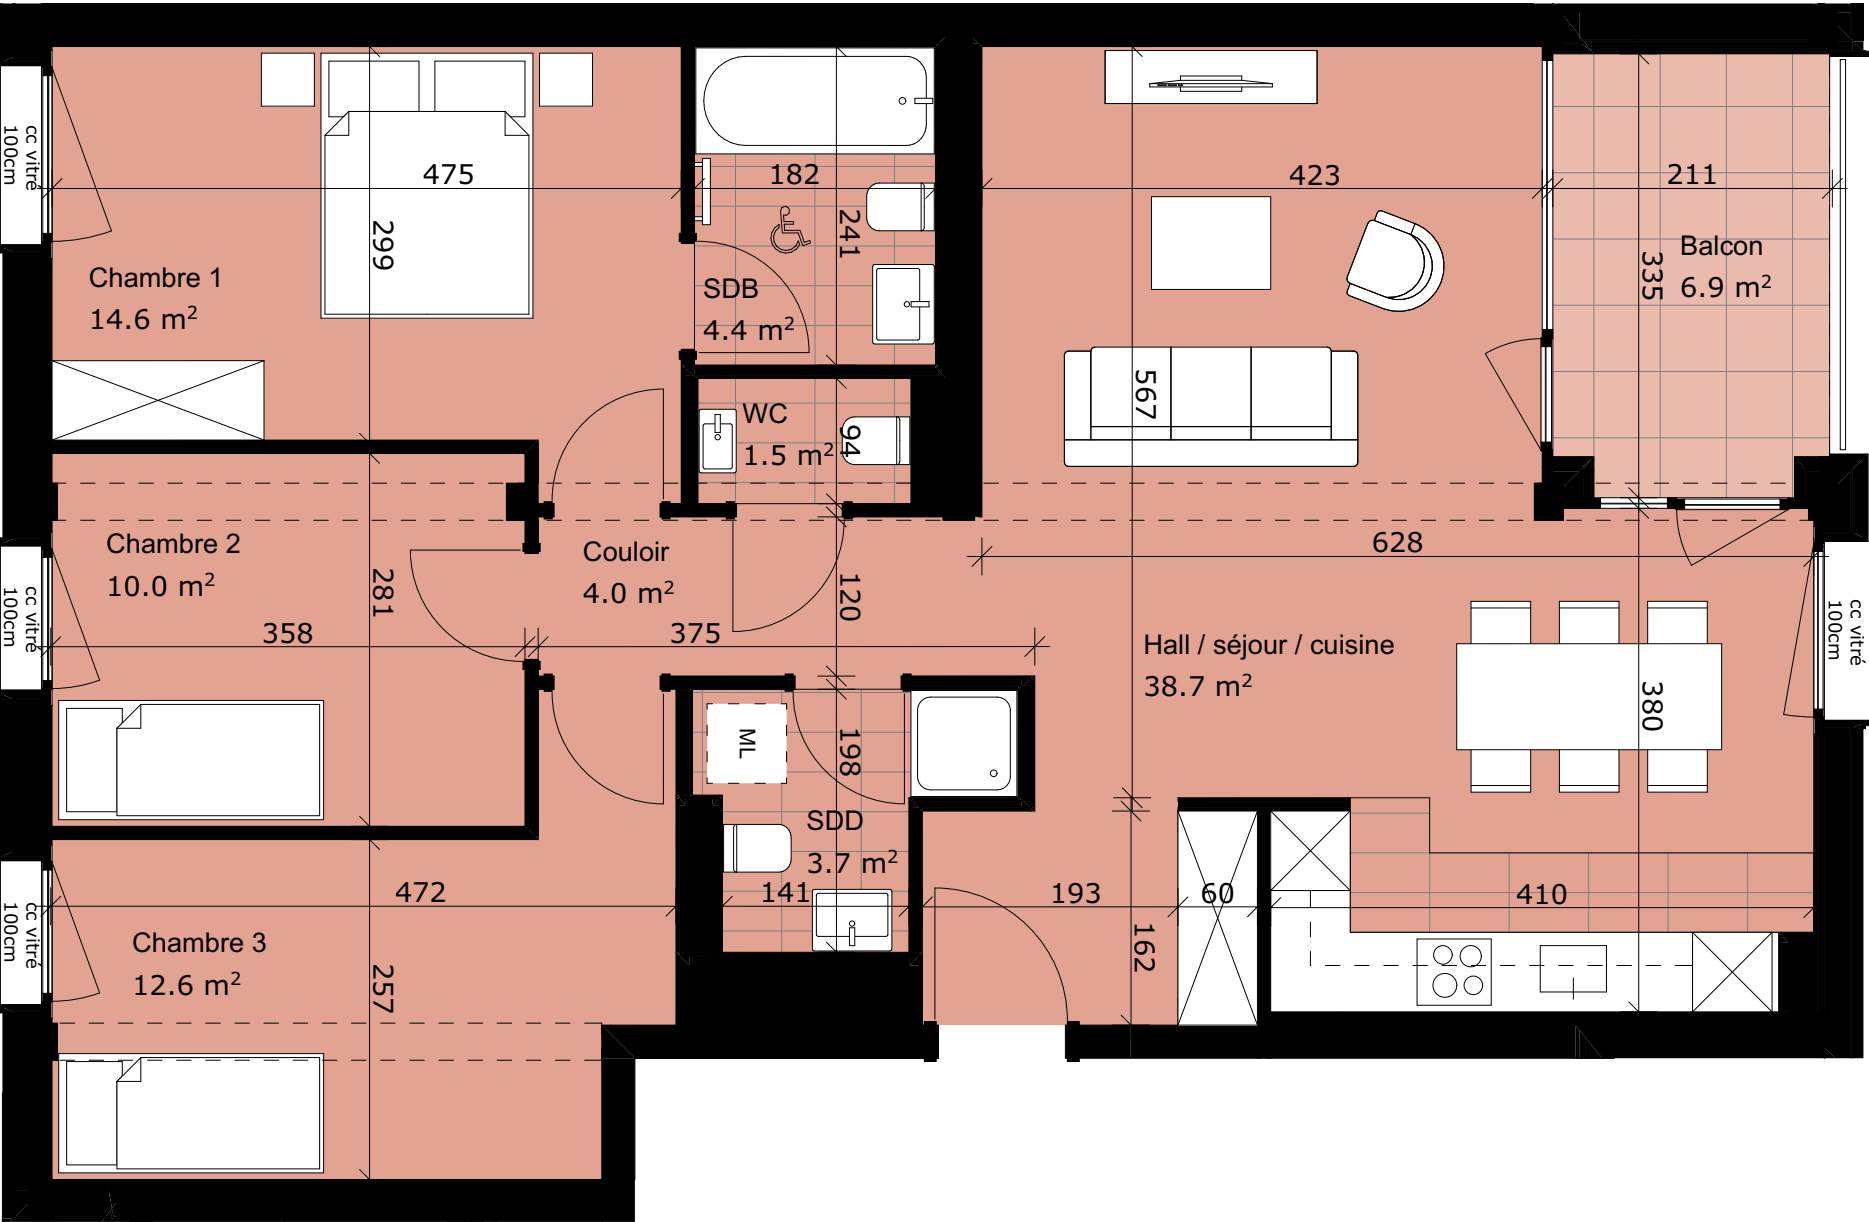

ÉTAGE	1 - 2 - 3 - 4
SURFACE LOGEMENT	92.3 m ²
SURFACE BALCON	6.9 m ²
SURFACE TERRASSE COUVERTE	-m ²
SURFACE TERRASSE NON-COUVERTE	-m ²
SURFACE PONDÉRÉE	95.8 m ²

*CALCUL SELON RECOMMANDATION USPI
CE DOCUMENT N'EST PAS CONTRACTUEL, LES RENSEIGNEMENTS QU'IL CONTIENT SONT COMMUNIQUÉS
SANS ENGAGEMENT ET SOUS RÉSERVE DE MODIFICATIONS ENTRE-TEMPS