





www.la-feuillee.ch

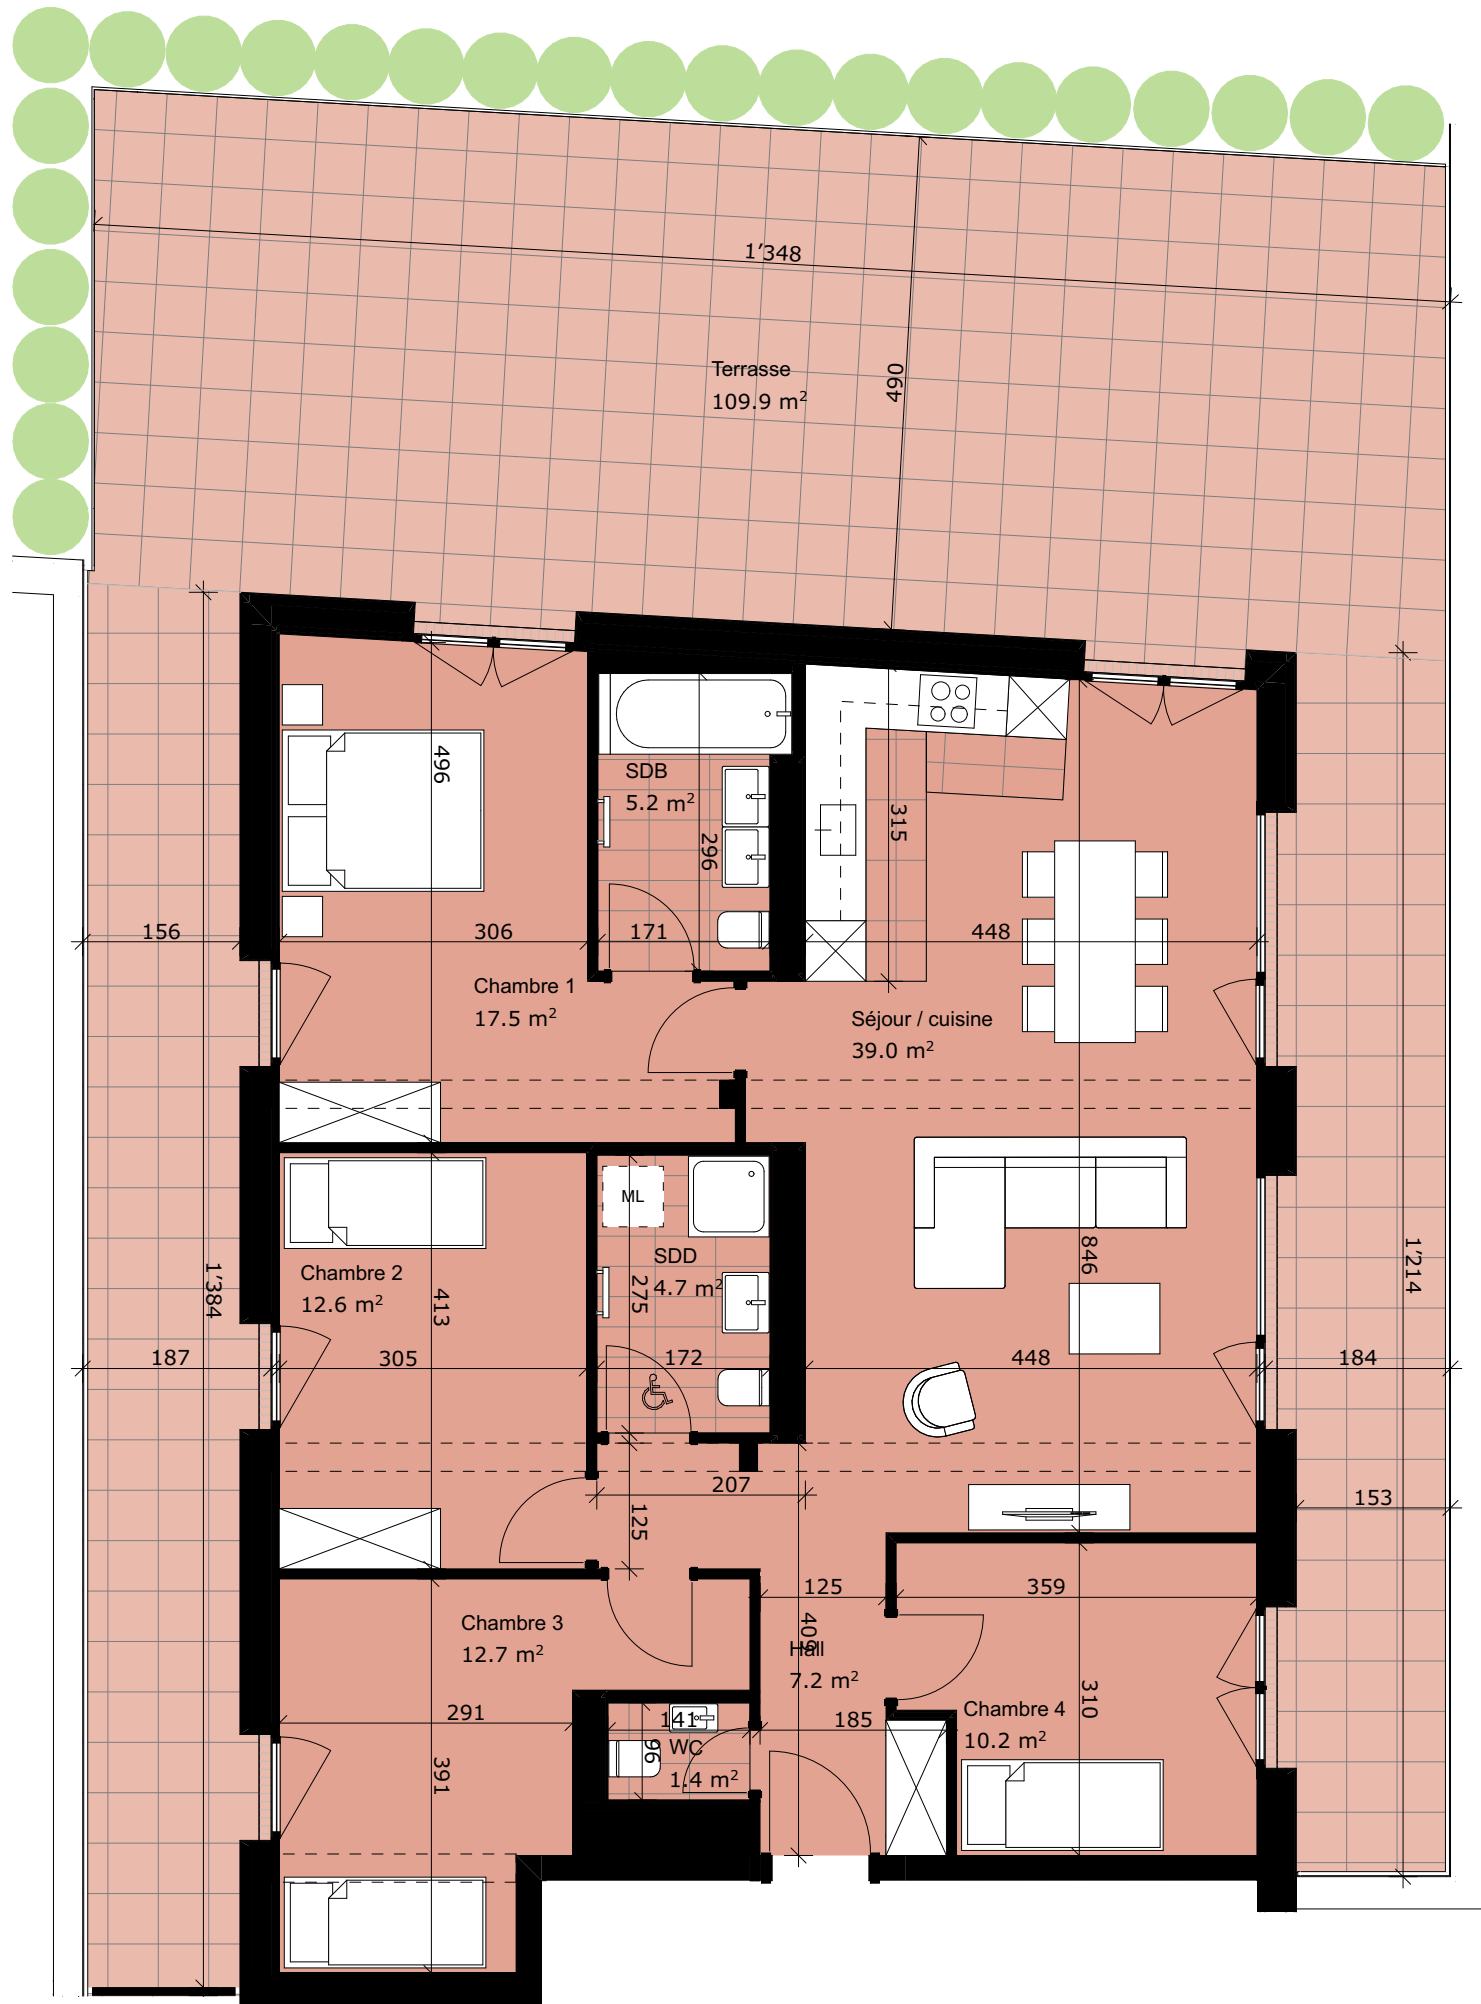

BÂTIMENT A

LOT A502 5 PIÈCES

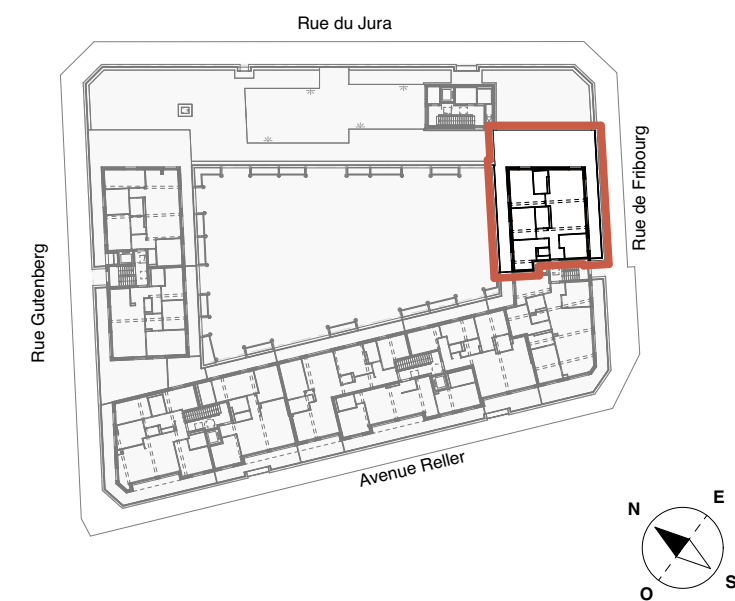

ÉTAGE	ATTIQUE
SURFACE LOGEMENT	114.0 m ²
SURFACE BALCON	-m ²
SURFACE TERRASSE COUVERTE	-m ²
SURFACE TERRASSE NON-COUVERTE	109.9 m ²
SURFACE PONDÉRÉE	150.6 m ²

*CALCUL SELON RECOMMANDATION USPI

CE DOCUMENT N'EST PAS CONTRACTUEL, LES RENSEIGNEMENTS QU'IL CONTIENT SONT COMMUNIQUÉS SANS ENGAGEMENT ET SOUS RÉSERVE DE MODIFICATIONS ENTRE-TEMPS

