



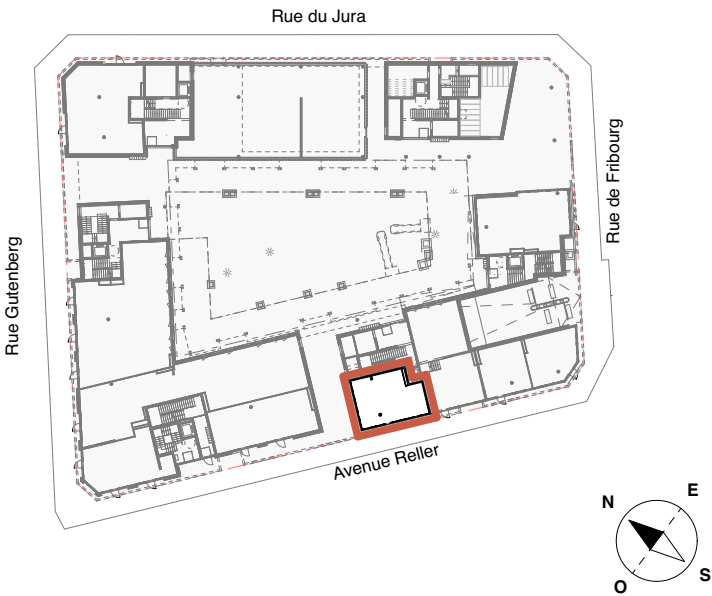

B Â T I M E N T B

LOT B002
COMMERCE

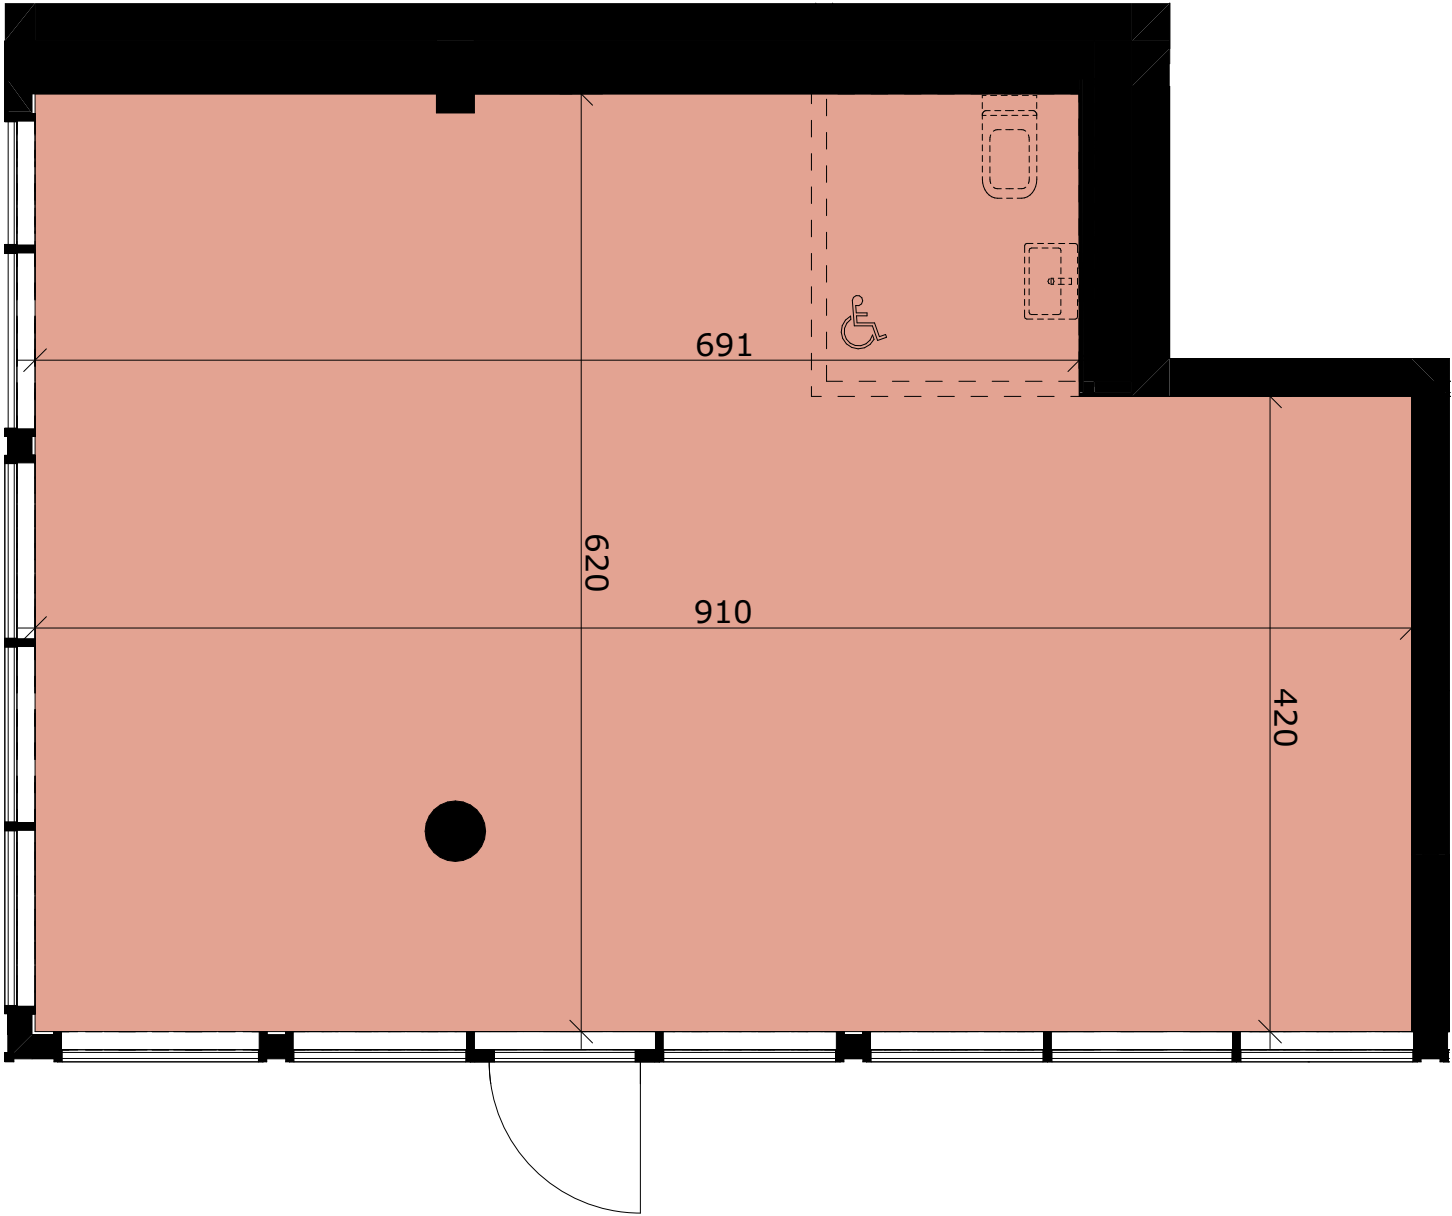

ÉTAGE	REZ
SURFACE COMMERCE	52.0 m ²

*CALCUL SELON RECOMMANDATION USP!
CE DOCUMENT N'EST PAS CONTRACTUEL, LES RENSEIGNEMENTS QU'IL CONTIENT SONT COMMUNIQUÉS
SANS ENGAGEMENT ET SOUS RÉSERVE DE MODIFICATIONS ENTRE-TEMPS