



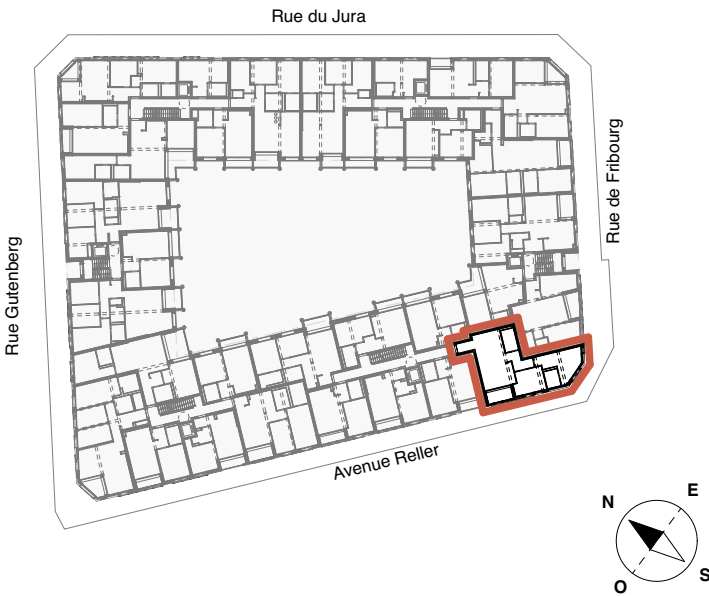

B Â T I M E N T B

LOTS B102 - B202 - B302 - B402
3 PIÈCES

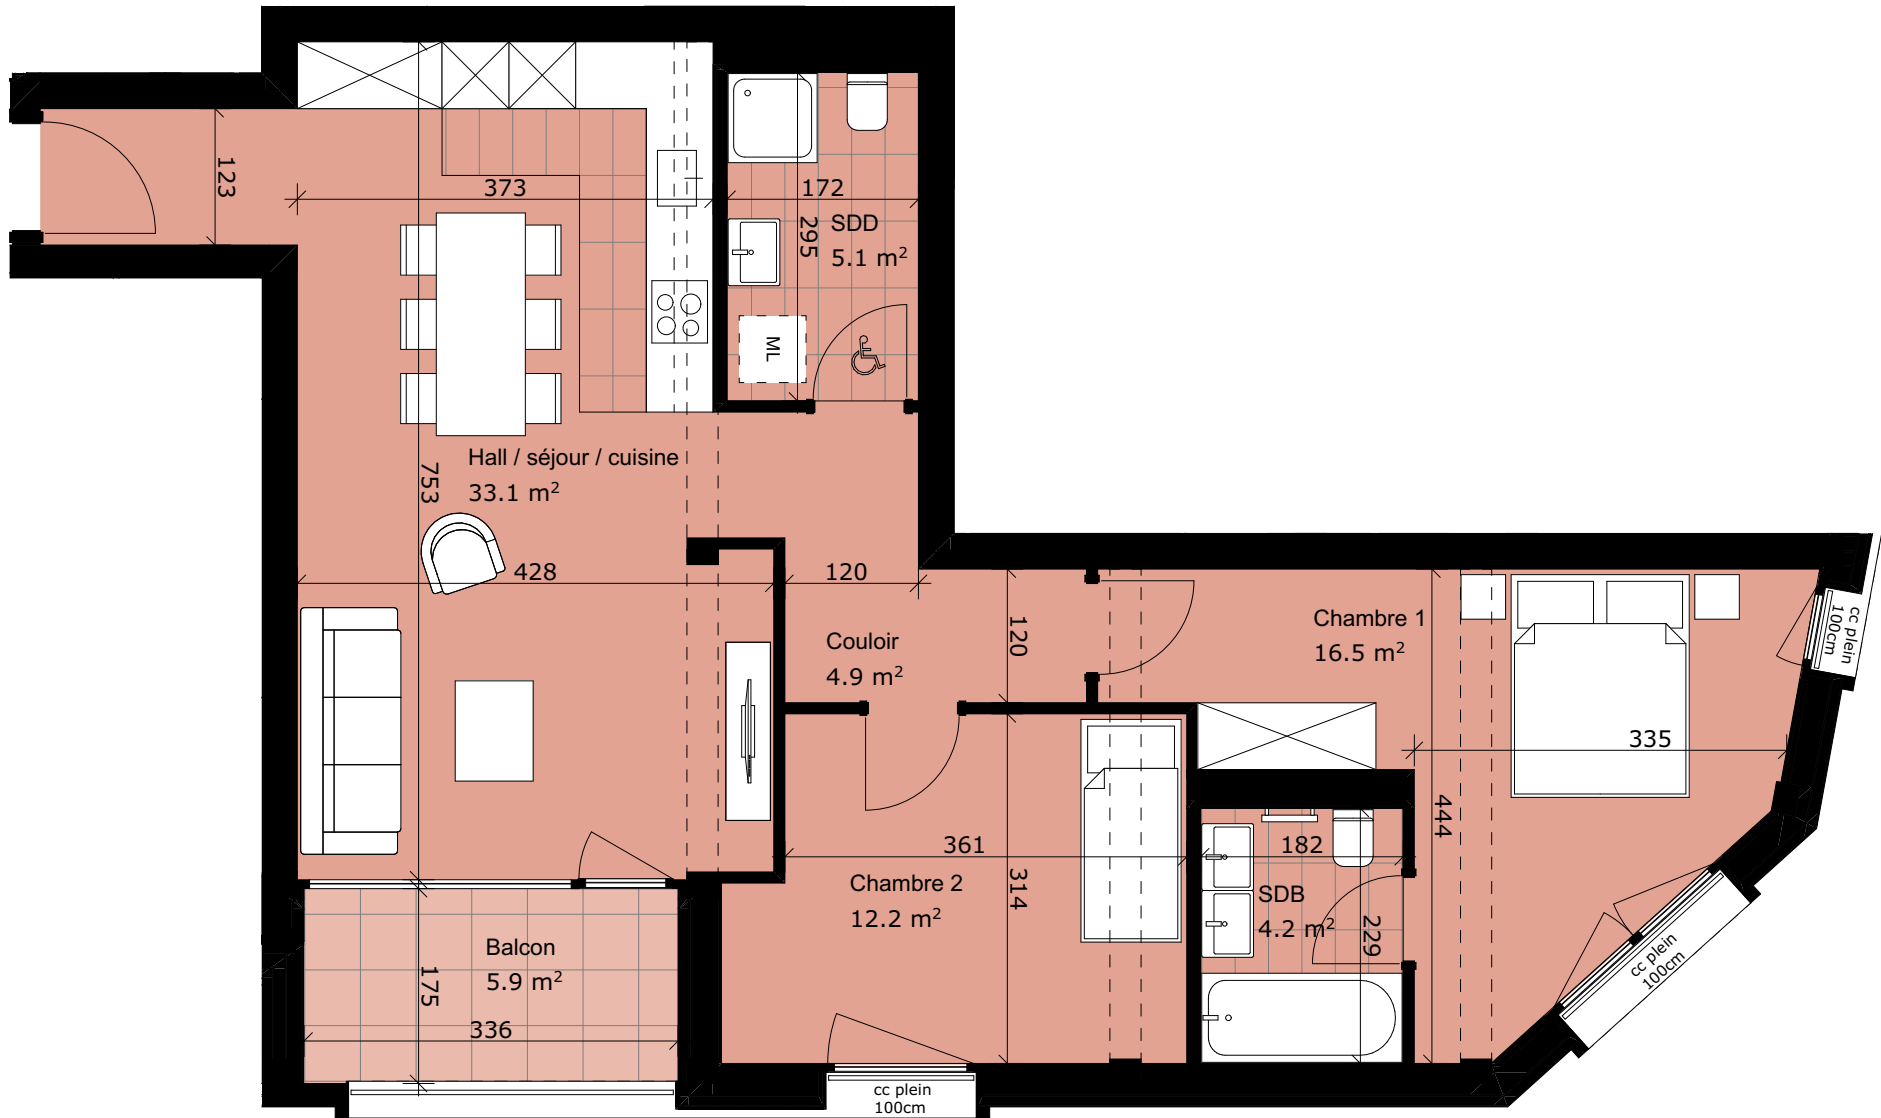

ÉTAGE	1 - 2 - 3 - 4
SURFACE LOGEMENT	78.1 m²
SURFACE BALCON	5.9 m²
SURFACE TERRASSE COUVERTE	-m²
SURFACE TERRASSE NON-COUVERTE	-m²
SURFACE PONDÉRÉE	81.1 m²

*CALCUL SELON RECOMMANDATION USPI
CE DOCUMENT N'EST PAS CONTRACTUEL, LES RENSEIGNEMENTS QU'IL CONTIENT SONT COMMUNIQUÉS
SANS ENGAGEMENT ET SOUS RÉSERVE DE MODIFICATIONS ENTRE-TEMPS