



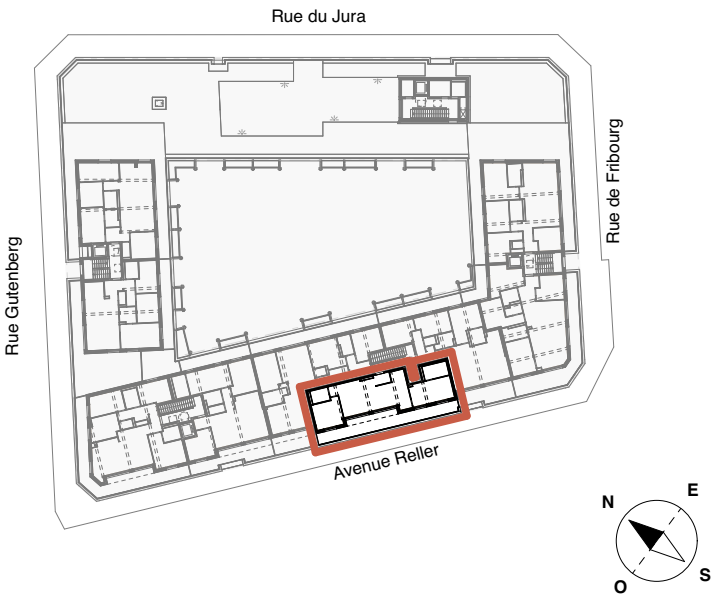

B Â T I M E N T B

LOT B502
3 PIÈCES

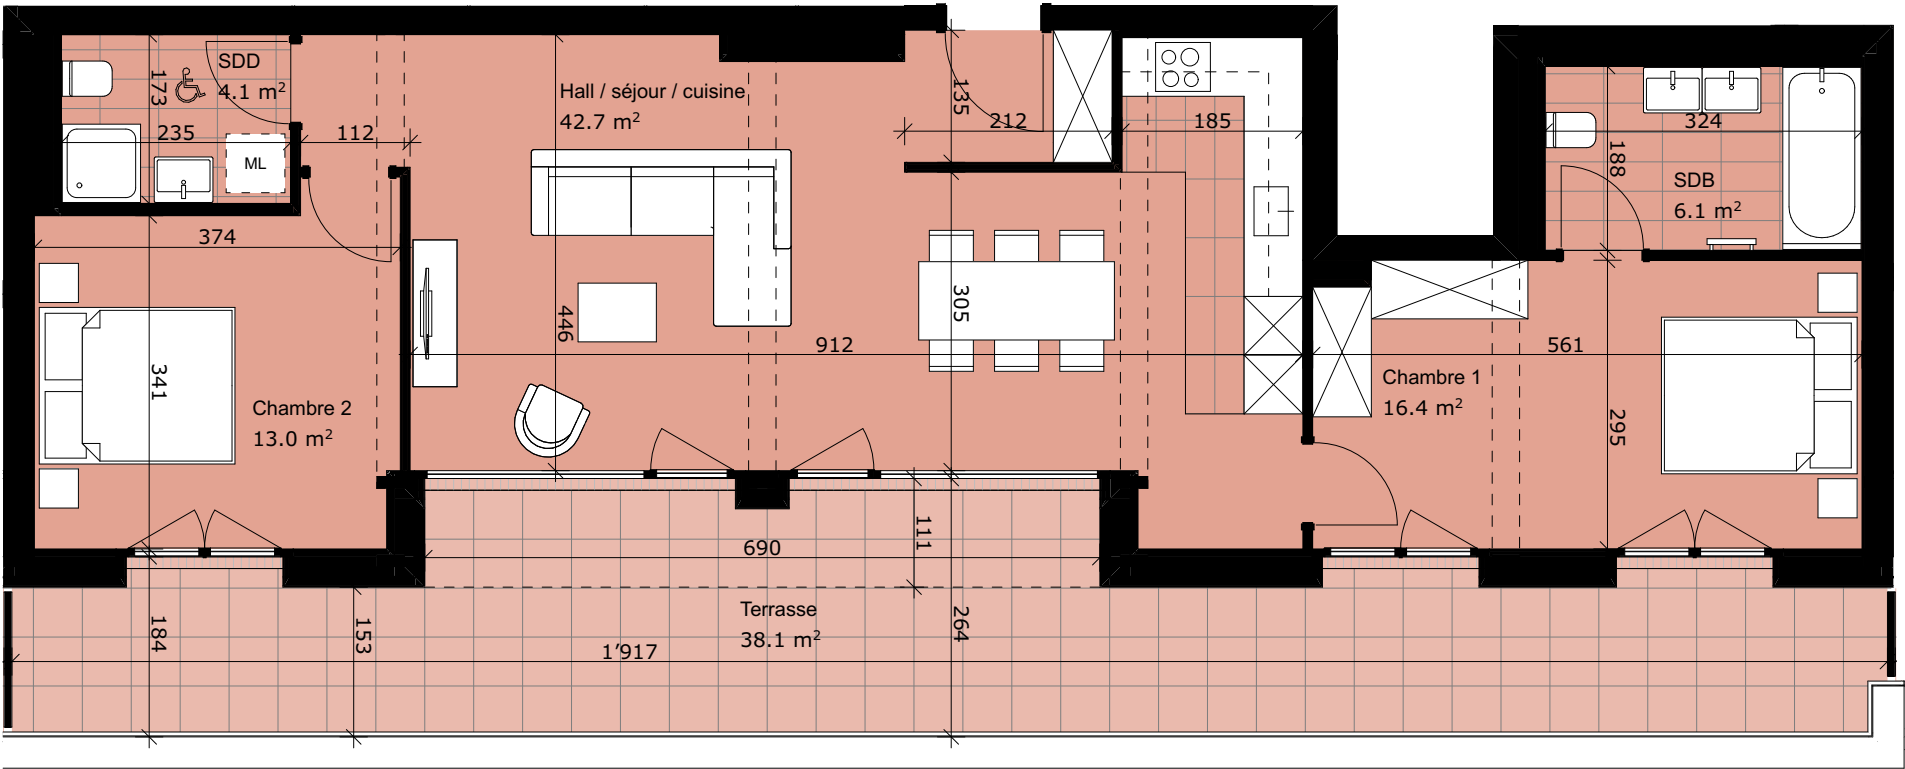

ÉTAGE	ATTIQUE
SURFACE LOGEMENT	84.2 m ²
SURFACE BALCON	-m ²
SURFACE TERRASSE COUVERTE	7.5 m ²
SURFACE TERRASSE NON-COUVERTE	30.6 m ²
SURFACE PONDÉRÉE	98.2 m ²

*CALCUL SELON RECOMMANDATION USPI
CE DOCUMENT N'EST PAS CONTRACTUEL, LES RENSEIGNEMENTS QU'IL CONTIENT SONT COMMUNIQUÉS SANS ENGAGEMENT ET SOUS RÉSERVE DE MODIFICATIONS ENTRE-TEMPS