



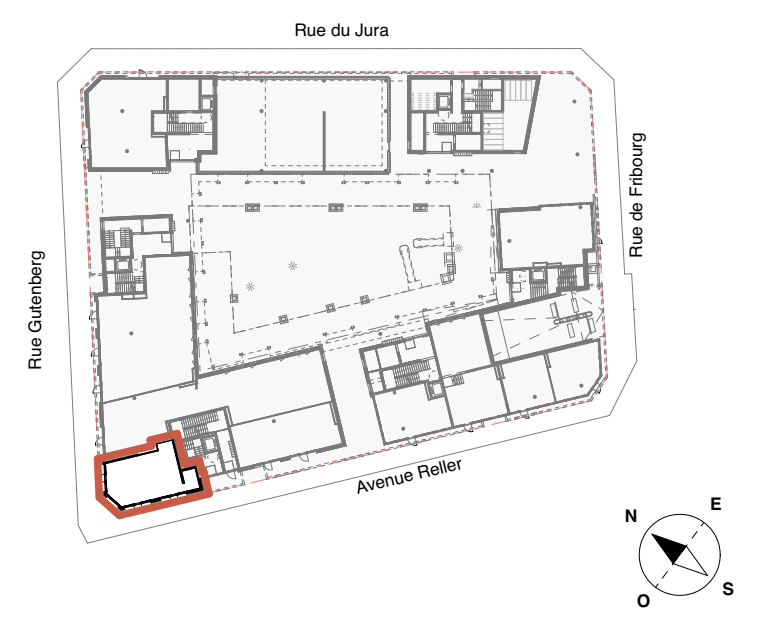

BÂTIMENT C

LOT C001
COMMERCE

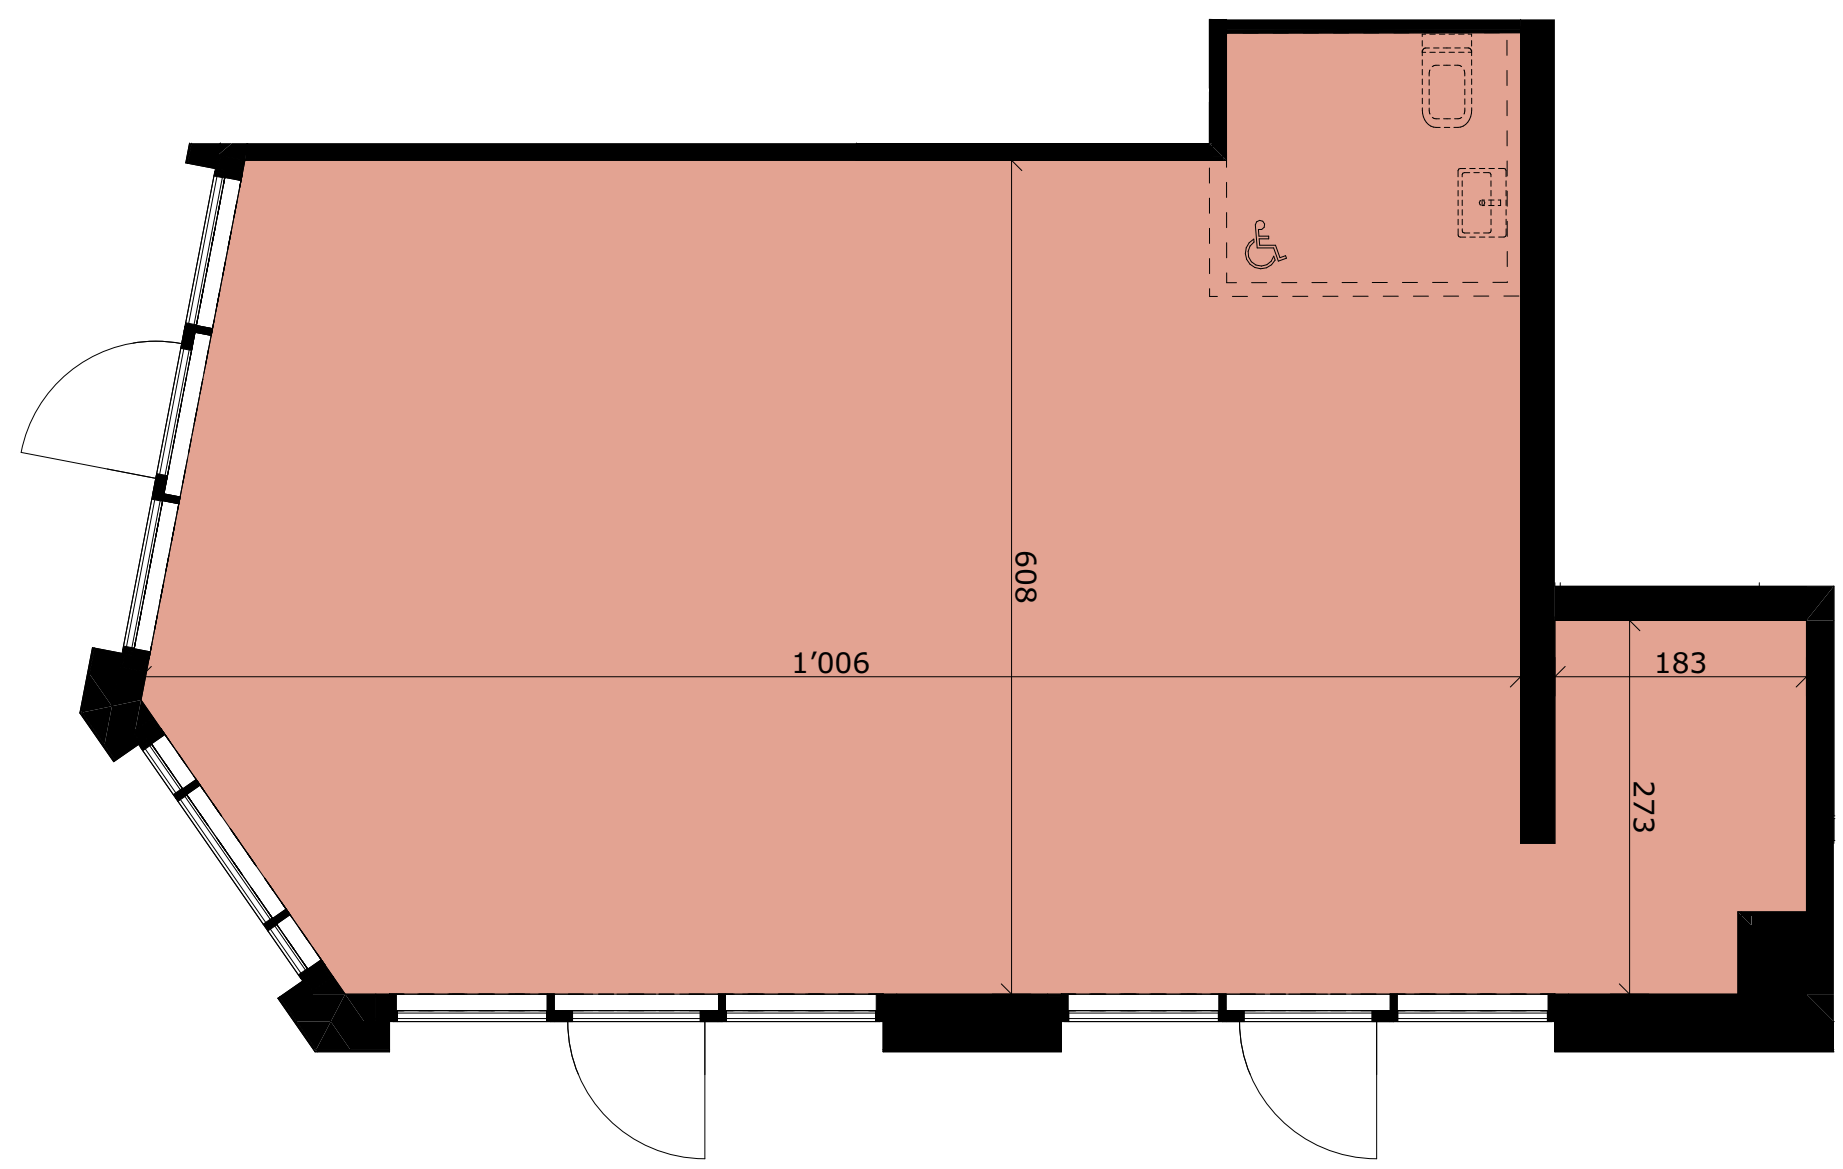

ÉTAGE	REZ
SURFACE COMMERCE	65.1 m ²

*CALCUL SELON RECOMMANDATION USPI
CE DOCUMENT N'EST PAS CONTRACTUEL, LES RENSEIGNEMENTS QU'IL CONTIENT SONT COMMUNIQUÉS
SANS ENGAGEMENT ET SOUS RÉSERVE DE MODIFICATIONS ENTRE-TEMPS