

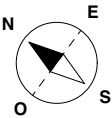


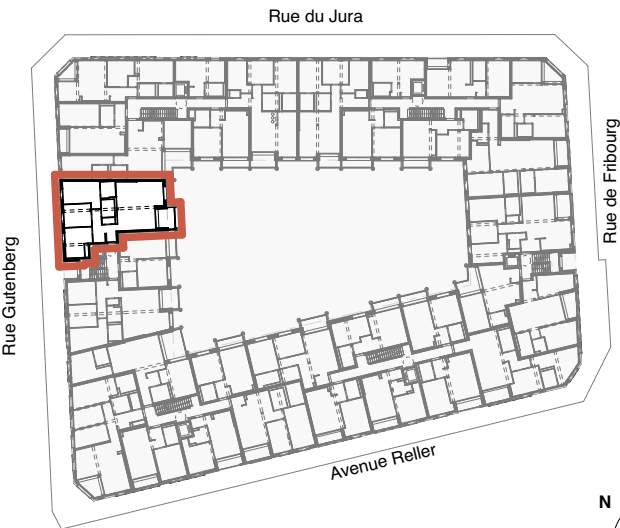

BÂTIMENT D

LOTS D101 - D201 - D301 - D401
4 PIÈCES

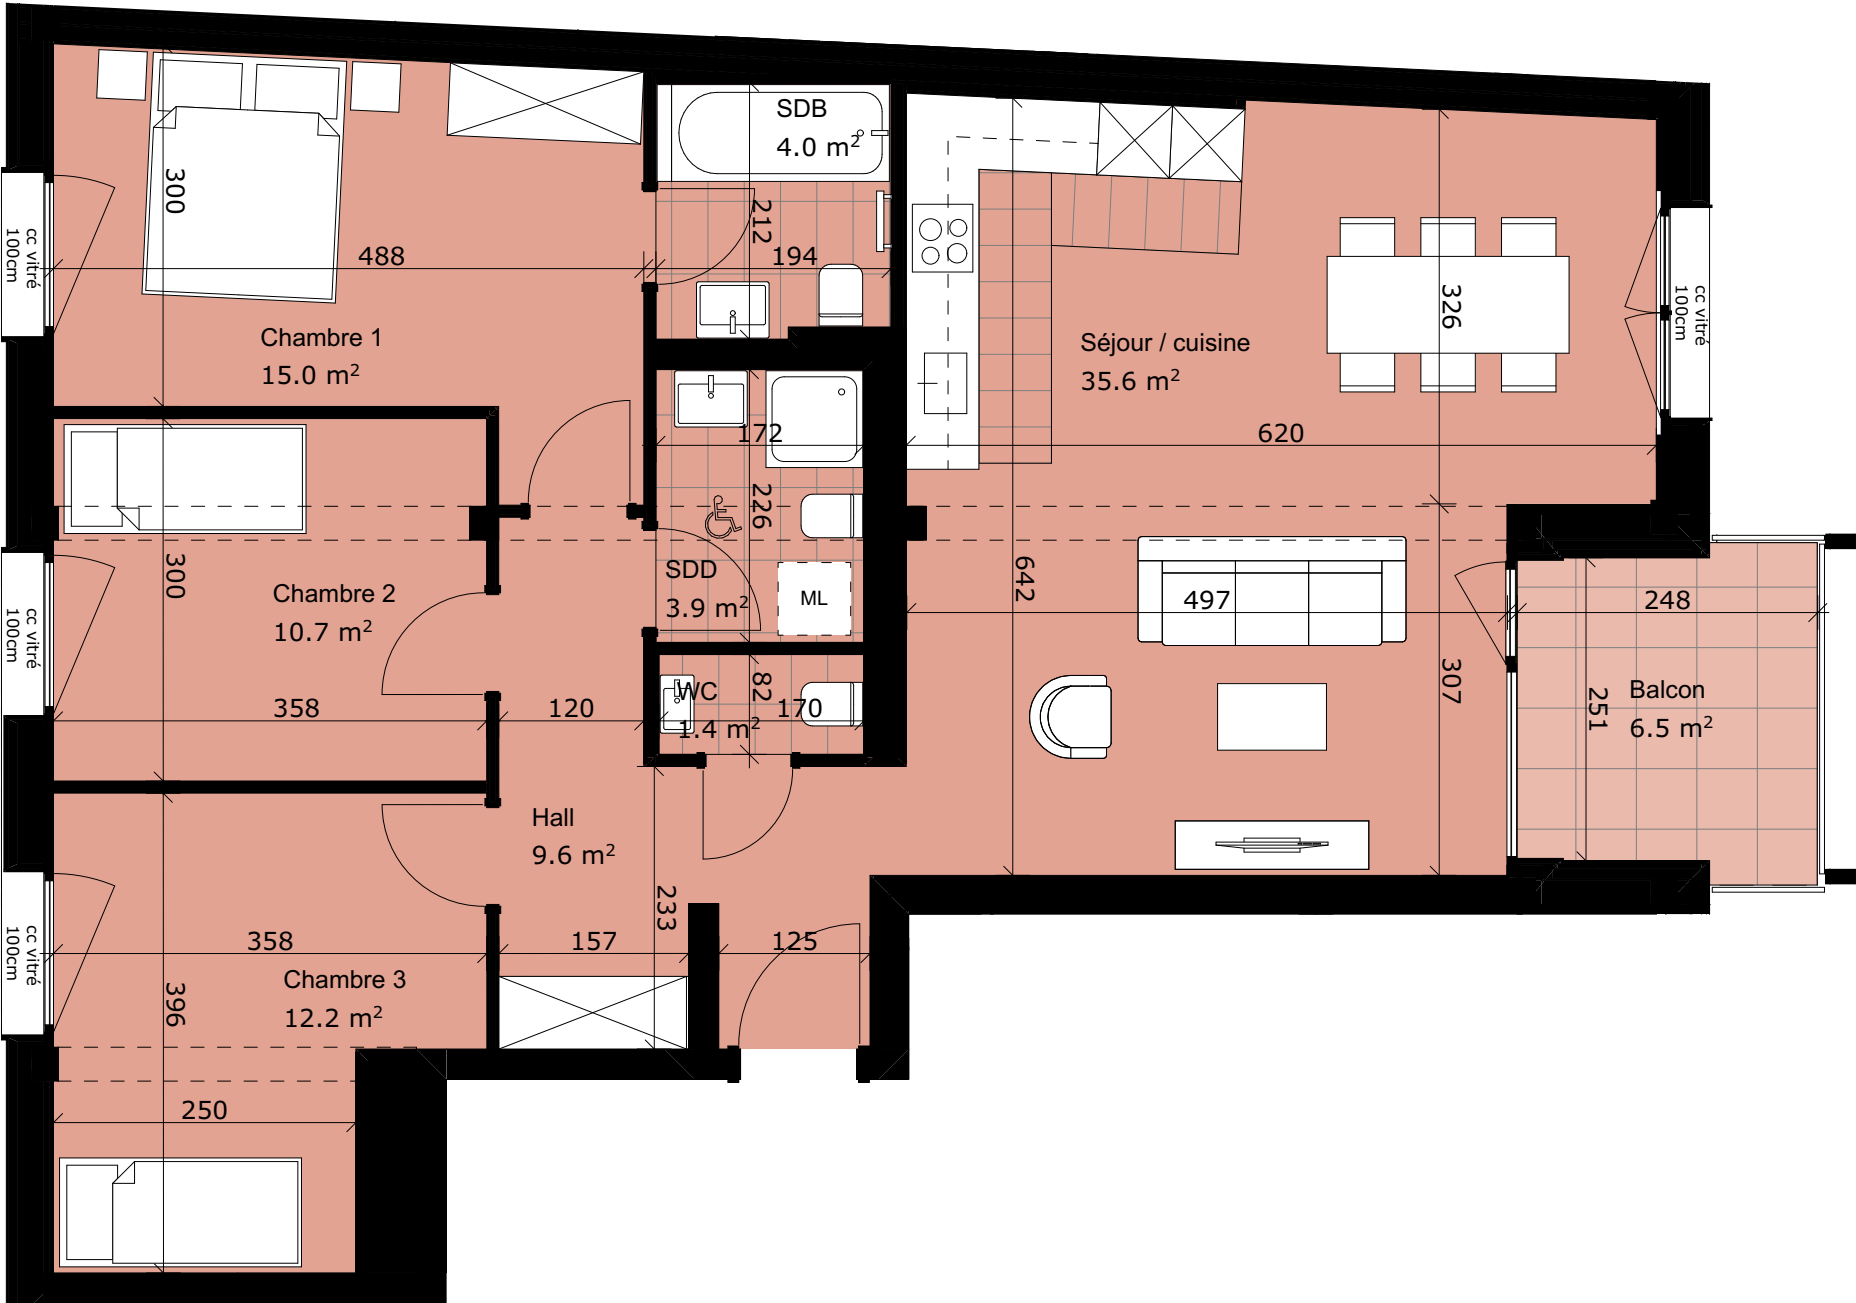

ÉTAGE	1 - 2 - 3 - 4
SURFACE LOGEMENT	95.1 m ²
SURFACE BALCON	6.5 m ²
SURFACE TERRASSE COUVERTE	-m ²
SURFACE TERRASSE NON-COUVERTE	-m ²
SURFACE PONDÉRÉE	98.4 m ²

*CALCUL SELON RECOMMANDATION USPI
CE DOCUMENT N'EST PAS CONTRACTUEL, LES RENSEIGNEMENTS QU'IL CONTIENT SONT COMMUNIQUÉS
SANS ENGAGEMENT ET SOUS RÉSERVE DE MODIFICATIONS ENTRE-TEMPS