


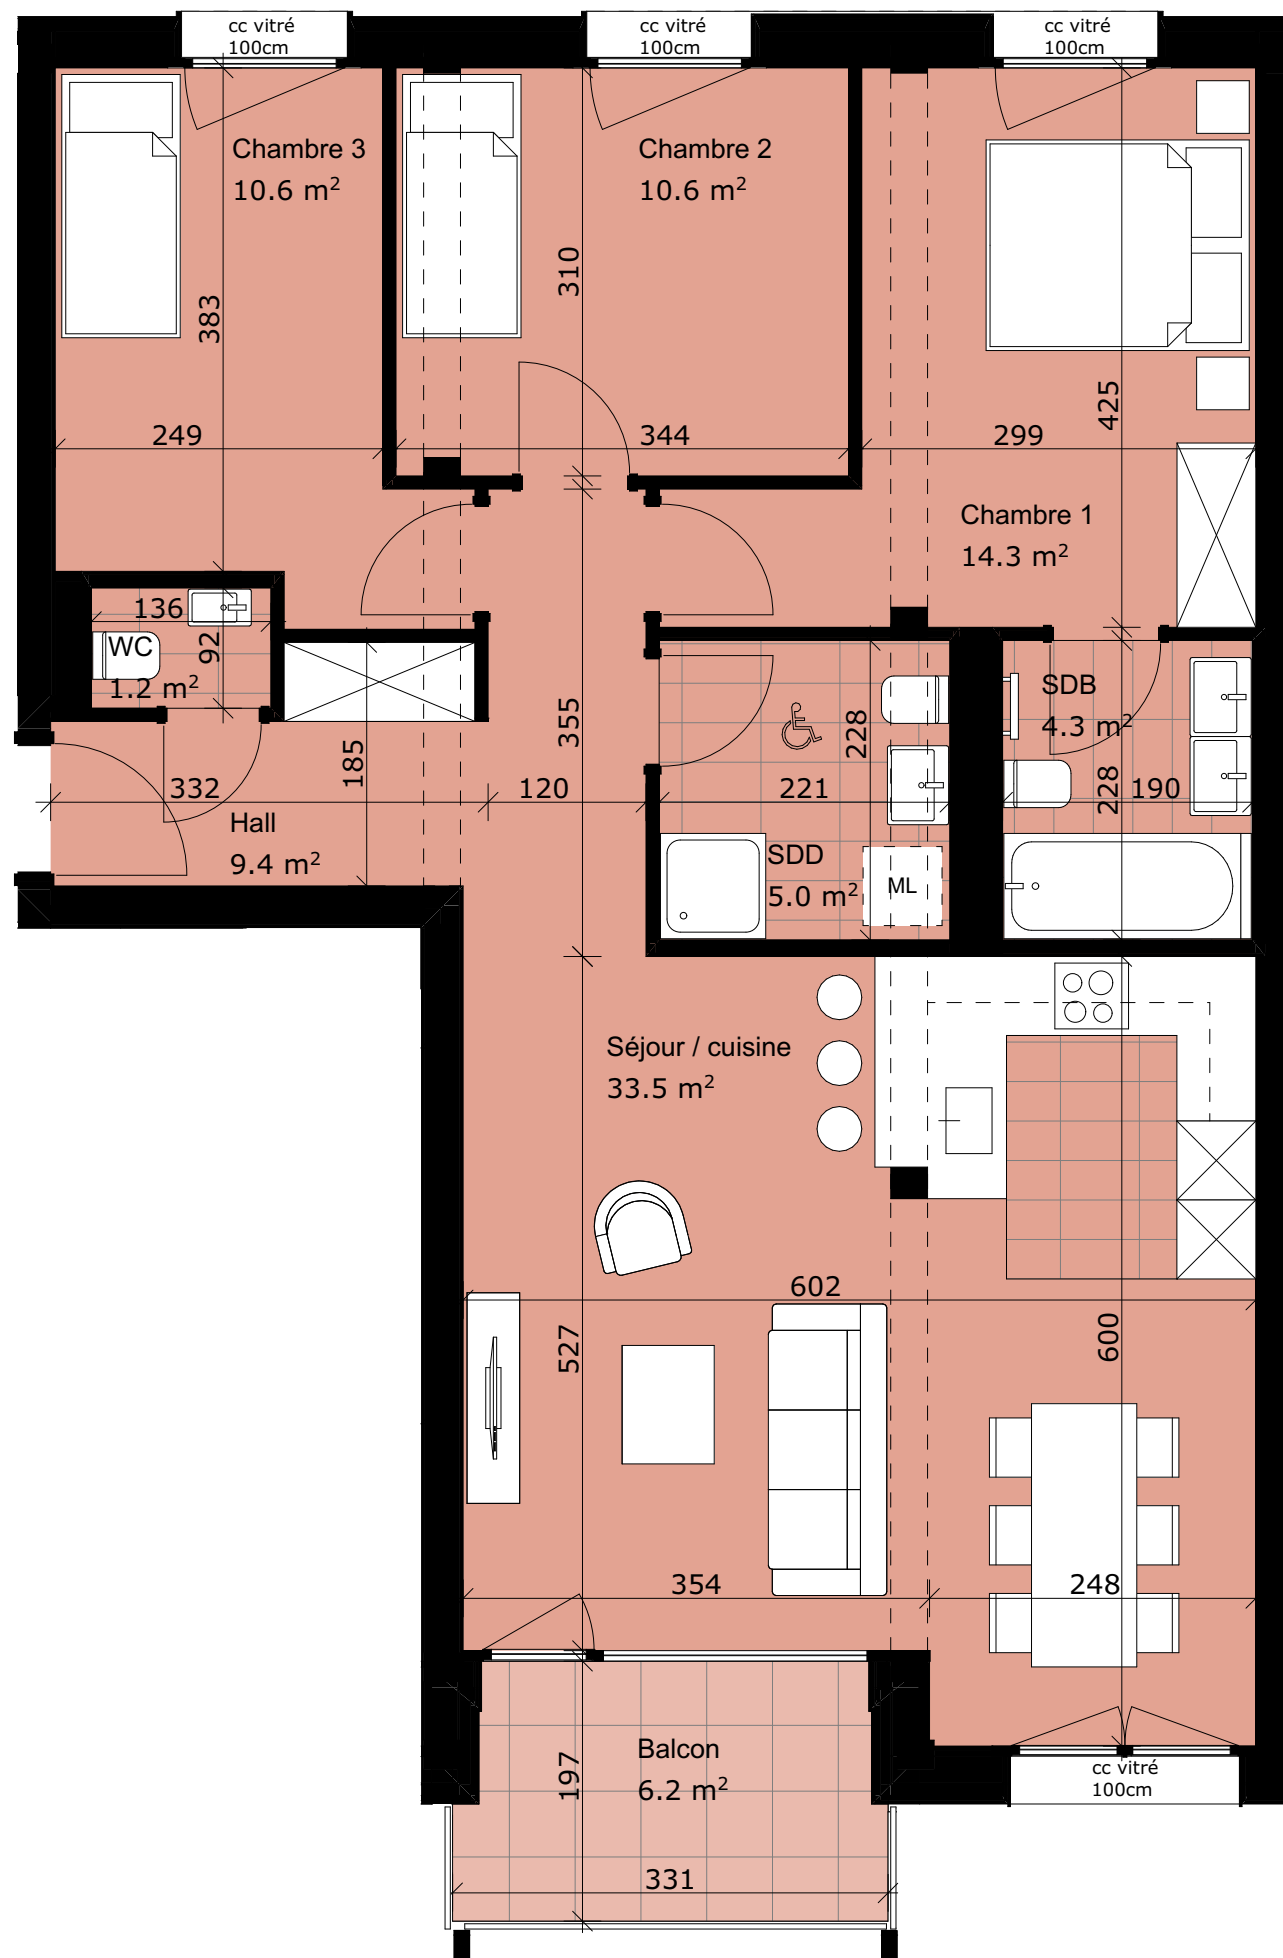


www.la-feuillée.ch

lafeuillée VEVEY

BÂTIMENT E

LOTS E105 - E205 - E305 - E405
4 PIÈCES

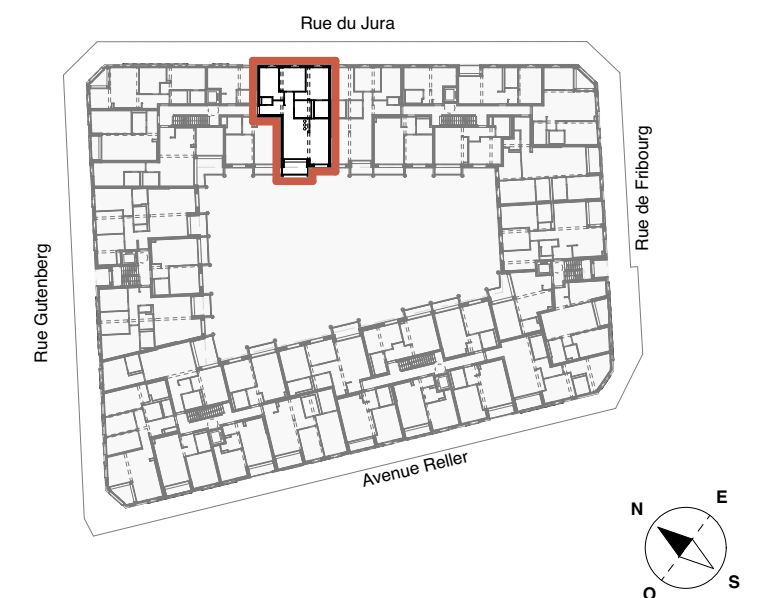

ÉTAGE	1 - 2 - 3 - 4
SURFACE LOGEMENT	92.1 m ²
SURFACE BALCON	6.2m ²
SURFACE TERRASSE COUVERTE	-m ²
SURFACE TERRASSE NON-COUVERTE	-m ²
SURFACE PONDÉRÉE	95.2 m ²

*CALCUL SELON RECOMMANDATION USPI

CE DOCUMENT N'EST PAS CONTRACTUEL, LES RENSEIGNEMENTS QU'IL CONTIENT SONT COMMUNIQUÉS SANS ENGAGEMENT ET SOUS RÉSERVE DE MODIFICATIONS ENTRE-TEMPS